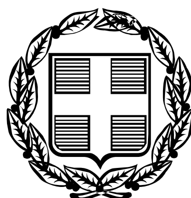


ΕΦΗΜΕΡΙΣ ΤΗΣ ΚΥΒΕΡΝΗΣΕΩΣ

ΤΗΣ ΕΛΛΗΝΙΚΗΣ ΔΗΜΟΚΡΑΤΙΑΣ

ΤΕΥΧΟΣ ΑΝΑΓΚΑΣΤΙΚΩΝ ΑΠΑΛΛΟΤΡΙΩΣΕΩΝ ΚΑΙ ΠΟΛΕΟΔΟΜΙΚΩΝ ΘΕΜΑΤΩΝ **Αρ. Φύλλου 66**

5 Μαρτίου 2012

ΠΕΡΙΕΧΟΜΕΝΑ

ΔΙΑΤΑΓΜΑΤΑ

ΑΠΟΦΑΣΕΙΣ

ΔΙΑΤΑΓΜΑΤΑ

(1)

Τροποποίηση του εγκεκριμένου ρυμοτομικού σχεδίου στο Ο.Τ. 219 του Δήμου Καισαριανής (ν. Αττικής) και καθορισμός όρων και περιορισμών δόμησης.

Ο ΠΡΟΕΔΡΟΣ ΤΗΣ ΕΛΛΗΝΙΚΗΣ ΔΗΜΟΚΡΑΤΙΑΣ

Έχοντας υπόψη:

1. Τις διατάξεις των άρθρων 152 (παρ. 1, 2, 6, 10), 154, 160 και 161 του Κώδικα Βασικής Πολεοδομικής Νομοθεσίας (Κ.Β.Π.Ν.) που κυρώθηκε με το άρθρο μόνο του από 14-27/7/1999 π.δ/τος (Δ΄ 580).

2. Τις διατάξεις των άρθρων 14 παρ. 6 και 16 του ν. 3028/2002 «Για τη προστασία των Αρχαιοτήτων και εν γένει της Πολιτιστικής Κληρονομιάς» (Α΄ 153).

3. Τις διατάξεις του άρθρου 90 του Κώδικα Νομοθεσίας για την Κυβέρνηση και τα κυβερνητικά όργανα που κυρώθηκε με το άρθρο πρώτο του π.δ/τος 63/2005 (Α΄ 98).

4. Την υπ’ αρ. 2876/7.10.2009 απόφαση του Πρωθυπουργού «Αλλαγή τίτλου Υπουργείων» (Β΄ 2234).

5. Τις διατάξεις των άρθρων 1 (παρ. 2) και 6 του π.δ/τος 189/2009 «Καθορισμός και ανακατανομή αρμοδιοτήτων των Υπουργείων» (Α΄ 221).

6. Την υπ’ αριθ. Υ14/24-11-2011 απόφαση Πρωθυπουργού «Καθορισμός αρμοδιοτήτων του Αναπληρωτή Υπουργού Περιβάλλοντος, Ενέργειας και Κλιματικής Αλλαγής Νικολάου Σηφουνάκη» (Β΄ 2740).

7. Τις διατάξεις των άρθρων 1, 2, 283 και 286 του ν. 3852/2010 «Νέα Αρχιτεκτονική της Αυτοδιοίκησης και της Αποκεντρωμένης Διοίκησης - Πρόγραμμα Καλλικράτης» (Α΄ 87) και του άρθρου 1ου της υπ’ αριθμ. 45892/11.8.2010 απόφασης του Υπουργού Εσωτερικών, Αποκέντρωσης και Ηλεκτρονικής Διακυβέρνησης «Πρωτοβάθμιοι και Δευτεροβάθμιοι Οργανισμοί Τοπικής Αυτοδιοίκησης της Χώρας κ.λπ.» (Β΄ 1292/2010, διόρθωση σφάλματος Β΄ 1623/2010).

8. Τις υπ’ αρ. ΥΠΠΟ/ΔΙΛΑΠ/Γ/2376/15202/7-2-1984 (Β΄ 193) και ΥΠΠΟ/ΔΙΛΑΠ/Γ/3239/53065/9-10-1995 (Β΄ 949) αποφάσεις του Υπουργού Πολιτισμού.

9. Τις υπ’ αρ. 227/2008 και 194/2009 γνωμοδοτήσεις του δημοτικού συμβουλίου του Δήμου Καισαριανής.

10. Την 291/2011 γνωμοδότηση του Κεντρικού Συμβουλίου Χωροταξίας Οικισμού και Περιβάλλοντος.

11. Την υπ’ αρ. 89/489^{η}/15-4-2011 απόφαση του Δ.Σ. της Ο.Σ.Κ. Α.Ε.

12. Την υπ’ αρ. ΥΠΠΟΤ/ΔΝΣΑΚ/101090/1822/8-11-2011 απόφαση του Υπουργού Πολιτισμού και Τουρισμού κατόπιν της υπ’ αρ. 27/6-10-2011 ομόφωνης γνωμοδότησης του Κεντρικού Συμβουλίου Νεωτέρων Μνημείων.

13. Το γεγονός ότι από τις κανονιστικές διατάξεις του παρόντος δ/τος δεν προκαλείται δαπάνη σε βάρος του κρατικού προϋπολογισμού και του προϋπολογισμού του οικείου Ο.Τ.Α..

14. Την υπ’ αριθμ. 1/2012 γνωμοδότηση του Συμβουλίου της Επικρατείας με πρόταση του Αναπληρωτή Υπουργού Περιβάλλοντος Ενέργειας και Κλιματικής Αλλαγής και Υπουργού Πολιτισμού και Τουρισμού, αποφασίζουμε:

Άρθρο 1

Εγκρίνεται η τροποποίηση του εγκεκριμένου ρυμοτομικού σχεδίου του Δήμου Καισαριανής (ν. Αττικής) και ειδικότερα στο Ο.Τ. 219 με την μετατροπή του τμήματος αυτού με στοιχεία Ο1, Π1, Ρ1, Σ1, Ο1 από χώρο σχολείου σε χώρο βρεφονηπιακού σταθμού, όπως φαίνεται στο σχετικό πρωτότυπο διάγραμμα σε κλίμακα 1:2000 που θεωρήθηκε από τον Προϊστάμενο της Διεύθυνσης Τοπογραφικών Εφαρμογών με την υπ’ αρ. 2405/2012 πράξη του και που αντίτυπό του σε φωτοσμίκρυνση δημοσιεύεται με το παρόν διάταγμα.

Άρθρο 2

Στο παραπάνω καθοριζόμενο χώρο βρεφονηπιακού σταθμού ορίζονται όροι και περιορισμοί δόμησης ως εξής:

α. Ποσοστό κάλυψης: 40%

β. Συντελεστής δόμησης: 0,8

γ. Ύψος κτιρίου: 8,5μ.

Το κτίριο επικαλύπτεται με στέγη από κεραμίδια.

δ. Κατά τα λοιπά εφαρμόζονται οι διατάξεις του Γ.Ο.Κ..

Άρθρο 3

Η ισχύς του παρόντος διατάγματος αρχίζει από τη δημοσίευσή του στην Εφημερίδα της Κυβερνήσεως.

Στον Υπουργό Περιβάλλοντος, Ενέργειας και Κλιματικής Αλλαγής αναθέτουμε τη δημοσίευση και εκτέλεση του παρόντος διατάγματος.

Αθήνα, 13 Φεβρουαρίου 2012

Ο ΠΡΟΕΔΡΟΣ ΤΗΣ ΔΗΜΟΚΡΑΤΙΑΣ

ΚΑΡΟΛΟΣ ΓΡ. ΠΑΠΟΥΛΙΑΣ


ΟΙ ΥΠΟΥΡΓΟΙ

ΑΝΑΠΛΗΡΩΤΗΣ ΥΠΟΥΡΓΟΣ ΠΕΡΙΒΑΛΛΟΝΤΟΣ,
ΕΝΕΡΓΕΙΑΣ ΚΑΙ ΚΛΙΜΑΤΙΚΗΣ ΑΛΛΑΓΗΣ

ΝΙΚΟΛΑΟΣ ΣΗΦΟΥΝΑΚΗΣ

ΠΟΛΙΤΙΣΜΟΥ

ΠΑΥΛΟΣ ΓΕΡΟΥΛΑΝΟΣ

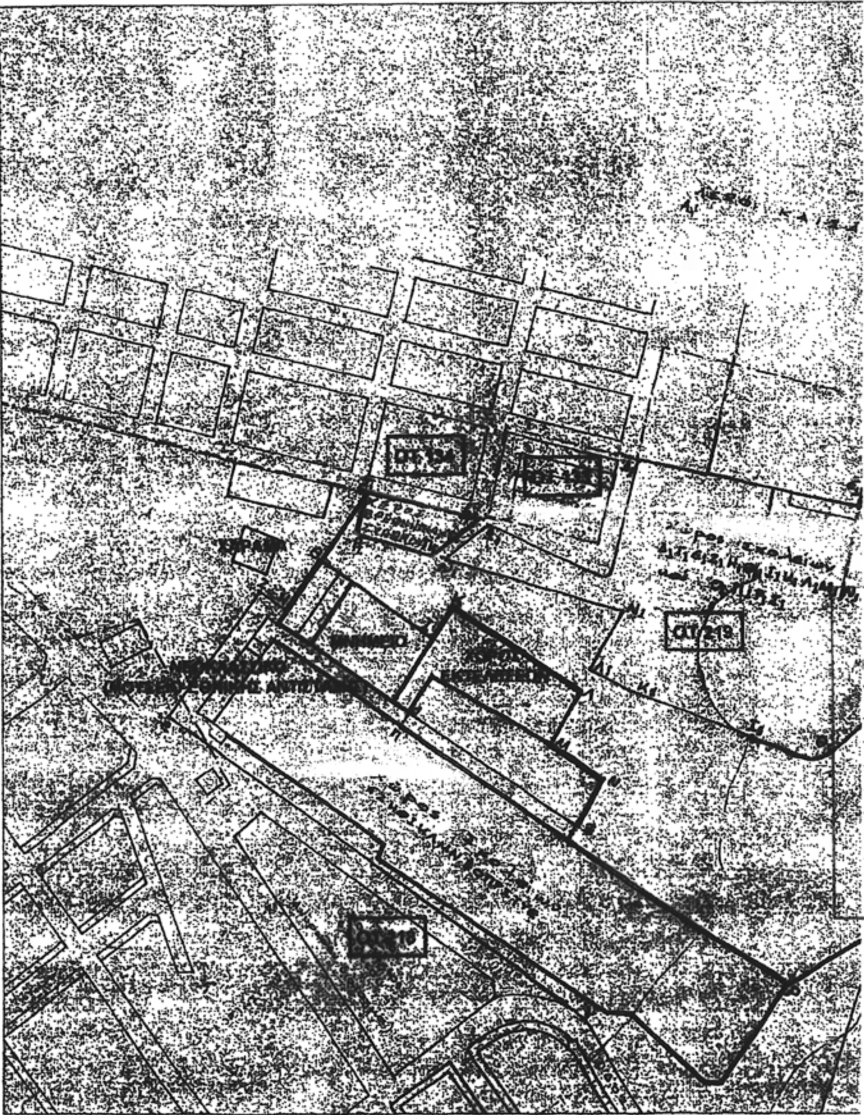

ΥΠΟΥΡΓΕΙΟ ΠΕΡΙΒΑΛΛΟΝΤΟΣ ΕΝΕΡΓΕΙΑΣ

ΚΑΙ ΚΛΙΜΑΤΙΚΗΣ ΑΛΛΑΓΗΣ

Δ/ΝΣΗ ΠΟΛΕΟΔΟΜΙΚΟΥ ΣΧΕΔΙΑΣΜΟΥ
ΤΜΗΜΑ ΠΑΡΑΔΟΣΙΑΚΩΝ ΟΙΚΙΣΜΩΝ

ΘΕΜΑ: Τροποποίηση του ρυμοτομικού σχεδίου στο Ο.Τ 219 για την αλλαγή χρήσης χωροθέτησης από σχολικό κτίριο(νηπιαγωγείο) σε κτίριο κοινωνικής πρόνοιας (βρεφονηπιακό σταθμό) και καθορισμός όρων και περιορισμός δόμησης εντός του ιστορικού τόπου του Σκοπευτηρίου στο Δήμο Καισαριανής

ΥΠΟΥΡΓΕΙΟ ΠΕΡΙΒΑΛΛΟΝΤΟΣ
ΕΝΕΡΓΕΙΑΣ & ΚΛΙΜΑΤΙΚΗΣ ΑΛΛΑΓΗΣ
Γ. 2405/19
Τροποποίηση του εγκεκριμένου ρυμοτομικού σχεδίου στο Ο.Τ. 219 του Δήμου Καισαριανής (ν. Αττικής) και καθορισμός όρων και περιορισμών δόμησης
27 Ιανουαρίου 2019
Ο Δ/ΝΤΗΣ

Αρ. Φακ. 12/19
σχ. 1

ΚΛΙΜΑΚΑ: 1:2000

Α. ΜΕΘΕΝΙΤΗΣ

ΕΘΝΙΚΟ ΤΥΠΟΓΡΑΦΕΙΟ
Για τεχνικούς λόγους στο σχεδιάγραμμα, έγινε σμίκρυνση, κατά ποσοστό 58%

ΑΠΟΦΑΣΕΙΣ

Αριθμ. 5198/134/Φ.1/1. (2)

Αναγνώριση αγροτικής οδού ως προϋφιστάμενης του 1923 σε εκτός σχεδίου περιοχή στη θέση «Μεσοκαμπιά» της κτηματική περιφέρειας Θάνους του Δήμου Λήμνου.

Ο ΓΕΝΙΚΟΣ ΓΡΑΜΜΑΤΕΑΣ
ΑΠΟΚΕΝΤΡΩΜΕΝΗΣ ΔΙΟΙΚΗΣΗΣ ΑΙΓΑΙΟΥ

Έχοντας υπόψη;

1. Τις δ/ξεις του Ν. 2503/1997 (ΦΕΚ 107/Α΄/97).
2. Το Ν. 3852/2010 «Νέα Αρχιτεκτονική της Αυτοδιοίκησης και της Αποκεντρωμένης Διοίκησης - Πρόγραμμα Καλλικράτης», ΦΕΚ 87/Α΄/07.06.2010.
3. Το Π.Δ. με αριθμ. 143/2010 «Οργανισμός της Αποκεντρωμένης Διοίκησης Αιγαίου», (ΦΕΚ 236/Α΄/27.12.2010).
4. Το ΝΔ/17-7-1923 (ΦΕΚ 228/Α΄/16.8.23) Περί σχεδίων πόλεων, κωμών και συνοικισμών του Κράτους και οικοδομής αυτών».
5. Τις διατάξεις της παρ. 2 του άρθρου 34 του Ν. 3937/2011 (ΦΕΚ 60/Α΄/31.3.2011).
6. Τις διατάξεις της παρ. 2β του άρθρου 45 του Ν. 4030/2011 (ΦΕΚ 249/Α΄/25.11.2011)
7. Την υπ' αριθμ. 6129/424/05.03.09 απόφαση Γεν. Γραμματέα Περιφέρειας Βορείου Αιγαίου, όπως τροποποιήθηκε με την υπ' αριθμ. 30838/2531/08.12.09 απόφαση, με την οποία συγκροτήθηκε το Περιφερειακό Συμβούλιο Χ.Ο.Π. στη Δ/νση ΠΕ.ΧΩ. Βορείου Αιγαίου.
8. Τις διατάξεις του από 24/31.5.85 Π.Δ. (ΦΕΚ 270/Δ/31.05.85).
9. Την εγκύκλιο 6-2011 (αρ. πρ. οικ.27610/21.6.2011) της Δ.Ο.Κ.Κ. του Υ.ΠΕ.Κ.Α.
10. Την εγκύκλιο 1-2011 (αρ. πρ. οικ.7409/ΑΦ2.6/3.8.2011) της Α.Δ. Αιγαίου.
11. Το με αρ. πρ. 1189/30.8.2011 έγγραφο της Δ/νσης Πολεοδομίας του Δήμου Λήμνου με το οποίο διαβιβάστηκε το αίτημα της Μοσχούδη Μαρίας με συνημμένα δικαιολογητικά (τεχνική έκθεση, τίτλους ιδιοκτησίας γηπέδου έτους 1928, τίτλος ιδιοκτησίας γειτονικού γηπέδου έτους 1939, χάρτη ΓΥΣ 1:5000, τοπογραφικό διάγραμμα του γηπέδου και με το οποίο εξέφρασε την άποψη ότι «από τον έλεγχο των δικαιολογητικών και ειδικότερα από τους τίτλους, προκύπτει η ύπαρξη της οδού την ζητούμενη χρονολογία».
12. Το με αρ.πρ.14901/1295/7.10.2011 έγγραφό μας για την πληρότητα του φακέλου.
13. Την από 12.12.2011 αίτηση της Μοσχούδη για την κατάθεση συμπληρωματικών στοιχείων (νέα τεχνική έκθεση, τίτλοι ιδιοκτησίας γηπέδου φωτογραφική αποτύπωση, τοπογραφικό διάγραμμα του γηπέδου, αποσπάσματα GOOGLE EARTH, αεροφωτογραφία της περιοχής έτους 1945).
14. Την με αρ. πρ. 21014/1778/17.1.2012 εισήγηση Δ/νσης ΠΕ.ΧΩ.ΣΧΕ.
15. Την υπ' αριθμ. 11/11η/1η/31.1.2012 ομόφωνα θετική Γνωμοδότηση του Σ.Χ.Ο.Π. της Δ/νσης Περιβάλλοντος και Χωρικού Σχεδιασμού Βορείου Αιγαίου.
16. Το αριθμ. οικ.2936/468/25.1.2012/Φ2.6 έγγραφο Γεν. Γραμματέα Α.Δ.Α.
17. Το με αρ. πρ. 11/Α.Φ.5.23.4/8.2.2012 έγγραφο του Περιφερειακού Συμβουλίου Χωροταξίας Οικισμού και Περιβάλλοντος (Σ.Χ.Ο.Π.) για την διαβίβαση της υπ' αριθμ. 11/11η/1η/31.1.2012 γνωμοδότησης του.
18. Το γεγονός ότι από τα στοιχεία του φακέλου ήτοι: τίτλοι ιδιοκτησίας γηπέδου ενδιαφερόμενου και γειτονικού γηπέδου, Τεχνική έκθεση μηχανικού, γνωμοδότηση Δ/νσης Πολεοδομίας Λήμνου, αεροφωτογραφία περιοχής έτους 1945, φωτογραφική αποτύπωση, απόσπασμα GOOGLE EARTH, όπως αναλυτικότερα αναφέρονται στην εισήγηση της Υπηρεσίας και την βάσει αυτών γνωμοδότηση του Σ.Χ.Ο.Π. προκύπτει η ύπαρξη της οδού πριν από το έτος 1923 έως σήμερα, αποφασίζει:

Την αναγνώριση της αγροτικής οδού ως προϋφιστάμενης του 1923 σε εκτός σχεδίου περιοχή στη θέση «Μεσοκαμπιά» της κτηματικής περιφέρειας Θάνους, του Δήμου Λήμνου όπως φαίνεται στο συνημμένο χάρτη κλ. 1:5.000 από τα σημεία 1 έως 5.


Η απόφαση αυτή συνοδεύεται από χάρτη υπό κλίμακα 1:5.000, ο οποίος θεωρείται και υπογράφεται από τον Προϊστάμενο της αρμόδιας Διεύθυνσης ΠΕ.ΧΩ.ΣΧ. Αποκεντρωμένης Διοίκησης Αιγαίου.

Η ισχύς της παρούσας απόφασης αρχίζει από την δημοσίευσή της, στην Εφημερίδα της Κυβερνήσεως.

Η απόφαση αυτή με τον συνοδευτικό χάρτη να δημοσιευθεί στην Εφημερίδα της Κυβερνήσεως.

Μυτιλήνη, 16 Φεβρουαρίου 2012


Ο Γενικός Γραμματέας Αποκεντρωμένης Διοίκησης
ΦΩΤΗΣ ΧΑΤΖΗΜΙΧΑΛΗΣ

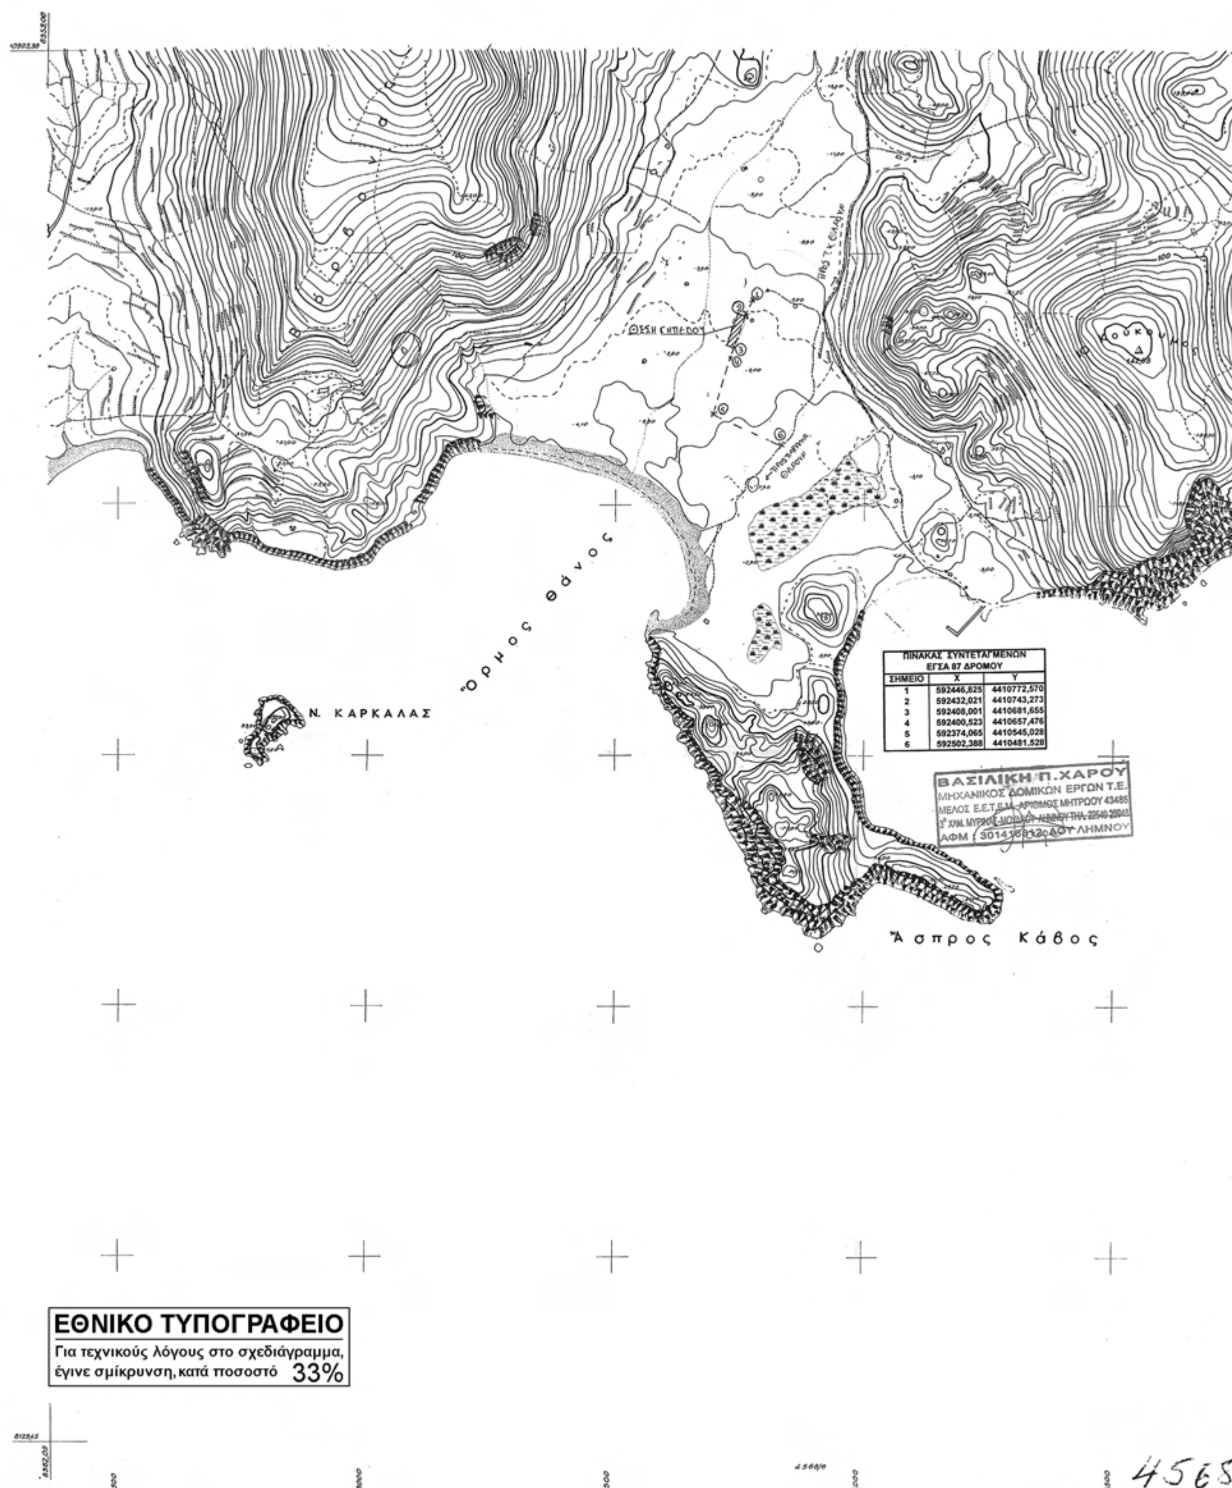

ΠΙΝΑΚΑΣ ΣΥΝΤΕΤΑΓΜΕΝΩΝ ΕΓΣΑ 87 ΔΡΟΜΟΥ		
ΣΗΜΕΙΟ	X	Y
1	592446,825	4410772,570
2	592432,021	4410743,273
3	592408,001	4410681,655
4	592400,523	4410657,476
5	592374,065	4410545,028
6	592502,388	4410481,528

ΕΘΝΙΚΟ ΤΥΠΟΓΡΑΦΕΙΟ

Για τεχνικούς λόγους στο σχεδιάγραμμα, έγινε σμίκρυνση, κατά ποσοστό 33%

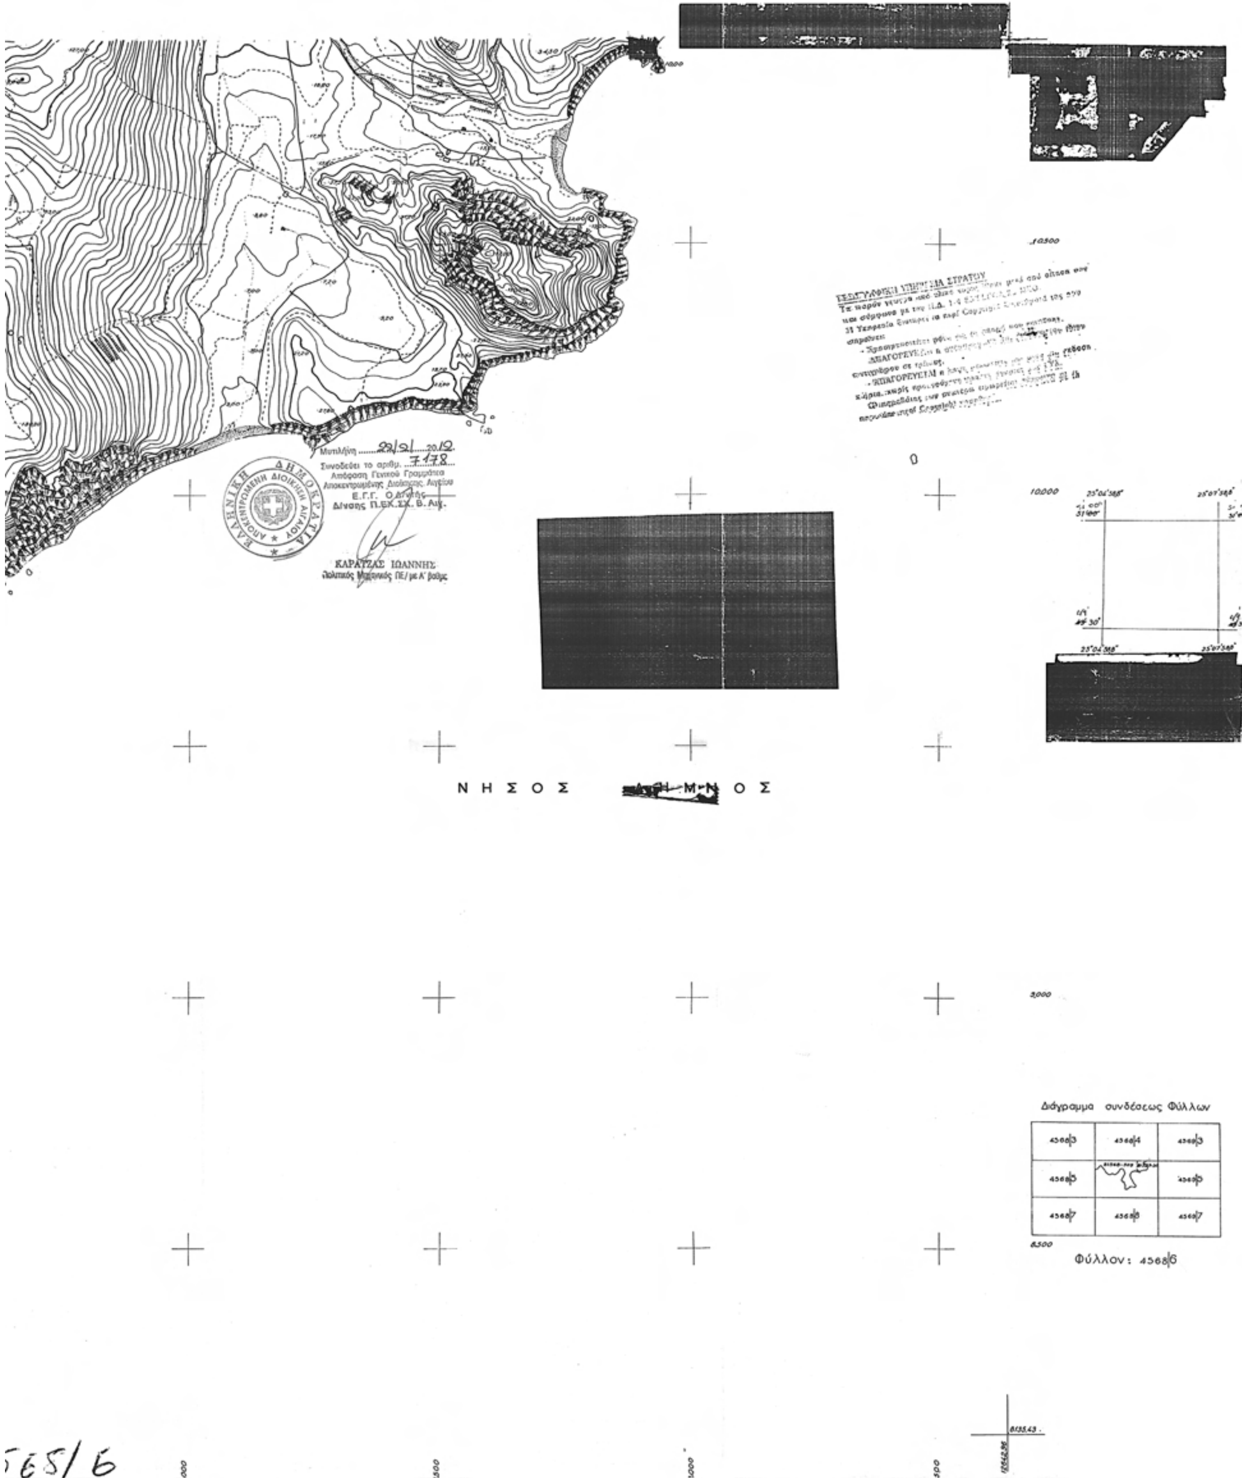
Μυτιλήνη 29/9/2010
Συνοδεύει το αριθμ. 7178
Απόφαση Γενικού Γραμματέα
Αποκεντρωμένης Διοίκησης Αιγαίου
Ε.Γ.Γ. Ο Δ/ντής
Δ/νσης Π.ΕΚ.ΣΧ. Β. Αιγ.
ΕΛΛΗΝΙΚΗ ΔΗΜΟΚΡΑΤΙΑ
ΑΠΟΚΕΝΤΡΩΜΕΝΗ ΔΙΟΙΚΗΣΗ ΑΙΓΑΙΟΥ
ΚΑΡΑΤΖΑΣ ΙΩΑΝΝΗΣ
Πολιτικός Μηχανικός ΠΕ/ με Α' βαθμ.
ΓΕΩΓΡΑΦΙΚΗ ΥΠΗΡΕΣΙΑ ΣΤΡΑΤΟΥ
Ν Η Σ Ο Σ
10.000
Διάγραμμα συνδέσεως Φύλλων
Φύλλον: 4568/6
565/6

Αριθμ. 551/155 (3)

Αναγκαστική απαλλοτρίωση ακινήτου για την κατασκευή χώρου υγειονομικής ταφής απορριμμάτων (Χ.Υ.Τ.Α) Δήμου Κέας.

 Ο ΓΕΝΙΚΟΣ ΓΡΑΜΜΑΤΕΑΣ
ΑΠΟΚΕΝΤΡΩΜΕΝΗΣ ΔΙΟΙΚΗΣΗΣ ΑΙΓΑΙΟΥ

Έχοντας υπόψη:

1. Τις διατάξεις του Ν. 3200/55 «Περί διοικητικής αποκεντρώσεως» όπως τροποποιήθηκαν και συμπληρώθηκαν μεταγενέστερα με τα Ν.Δ. 532/70, Β.Δ. 704/70, Β.Δ. 705/70, Β.Δ. 192/72, Π.Δ. 71/84, Π.Δ. 347/86, Ν. 2026/92 και Π.Δ. 97/93.

2. Τις διατάξεις των άρθρων 89 και 104 του Π.Δ. 284/88 «Οργανισμός του Υπουργείου Οικονομικών» (ΦΕΚ 128Α) όπως τροποποιήθηκε και ισχύει και του Π.Δ. 551/88 «Οργανισμός Νομαρχιών - Οργάνωση Οικονομικών Υπηρεσιών» (ΦΕΚ 259Α).

3. Την υπ' αριθμ. 1063649/790/Α006/3-8-2004 απόφαση του Υπουργού Οικονομίας και Οικονομικών «Καταγραφή - διοικητική κωδικοποίηση των αρμοδιοτήτων σε θέματα Υπηρεσιών του Υπουργείου Οικονομίας και Οικονομικών που περιέρχονται στους Γενικούς Γραμματείς Περιφερειών».

4. Τις διατάξεις του άρθρου 46 παρ. 21 Ν. 3220/2004 (Φ.Ε.Κ. 15 Α΄) στις οποίες προβλέπεται ότι από 10-4-2004 αρμοδιότητες του Υπουργού Οικονομίας και Οικονομικών οι οποίες ανήκαν ή είχαν μεταβιβασθεί στους Νομάρχες μέχρι την έναρξη λειτουργίας των Νομαρχιακών Αυτοδιοικήσεων και αφορούν θέματα Υπηρεσιών του Υπουργείου Οικονομίας και Οικονομικών, που εξαιρέθηκαν από την κατάργηση σύμφωνα με τις διατάξεις της παραγράφου 2 του άρθρου 39 Ν. 2218/1994, περιέρχονται στον Γενικό Γραμματέα της Περιφέρειας, εκτός των θεμάτων Υ.Δ.Ε..

5. Τις διατάξεις των άρθρων 3, 6, 186 και 280 του Ν. 3852/2010 «Νέα Αρχιτεκτονική της Αυτοδιοίκησης και της Αποκεντρωμένης Διοίκησης - Πρόγραμμα Καλλικράτης» (ΦΕΚ Α΄ 87).

6. Το υπ' αριθμ. πρωτ. Δ6Α1022671ΕΞ2011/10-2-2011 έγγραφο του Υπουργείου Οικονομικών «περί αρμοδιότητας υπογραφής» σύμφωνα με το οποίο οι αρμοδιότητες του Υπουργού Οικονομικών, που περιήλθαν στους Γενικούς Γραμματείς των Περιφερειών (Ν. 2503/ 1997 - Α΄ 107), σύμφωνα με τις διατάξεις της παρ. 21 του άρθρου 46 του Ν. 3220/2004 (ΦΕΚ 15 Α΄) και καταγράφονται στην με αριθμ. 1063649/790/Α0006/3-8-2004 απόφαση του Υπουργού Οικονομίας και Οικονομικών, ασκούνται από 1-1-2011 από το Γενικό Γραμματέα της Αποκεντρωμένης Διοίκησης.

7. Το υπ' αριθμ. 143/2010 Π.Δ. (ΦΕΚ 236/Α/27.12.2010) «Οργανισμός της Αποκεντρωμένης Διοίκησης Αιγαίου».

8. Τις διατάξεις των άρθρων 1 και 2 του άρθρου 11 του Ν. 2882/2-2-2001 «Κώδικας Αναγκαστικών Απαλλοτριώσεων Ακινήτων», όπως ισχύουν.

9. Την υπ' αριθμ. 145/2010 απόφαση του Δημοτικού Συμβουλίου Κέας «περί αναγκαστικής απαλλοτρίωσης των ιδιοκτησιών που αφορούν στη κατασκευή Χ.Υ.Τ.Α Κέας.

10. Την με αριθ. 26160/9284/8-11-2010 απόφαση του Γενικού Γραμματέα Περιφέρειας Νοτίου Αιγαίου.

11. Το με αριθ. 7193/1-12-2011 έγγραφο του Δήμου Κέας.

12. Τη με αριθ. 7437/12-12-2011 βεβαίωση του Δήμου Κέας.

13. Τη με αριθμ. 1939/1254/16-2-2010 απόφαση του Γενικού Γραμματέα της Περιφέρειας Νοτίου Αιγαίου, Δ/νση ΠΕΧΩ, με θέμα «Έγκριση περιβαλλοντικών όρων για την κατασκευή, λειτουργία και επανένταξη του έργου ΧΥΤΑ, νήσου Κέας σε γήπεδο έκτασης 38.603 τ.μ., που βρίσκεται στη θέση Πάουρας (Άγιος Γεώργιος) Δήμου Κέας, νήσου Κέας, Ν. Κυκλάδων».

14. Το ότι έχουν τηρηθεί οι προϋποθέσεις του άρθρου 3 παρ. 5 του Ν. 2971/2001

15. Το με αριθμ. πρωτ. 34649/21658/21.12.2009 έγγραφο της Δ/νσης Δασών Περιφέρειας Ν. Αιγαίου.

16. Την υπ' αριθμ. πρωτ. 4092/4.11.2011 σύμφωνη γνώμη της Δ/νσης Αγροτικής Οικονομίας και Κτηνιατρικής Κυκλάδων.

17. Τα με α/α 101, 102 και ημερομηνία Οκτώβριο του 2010 κτηματογραφικό διάγραμμα και 201 και 202 από Οκτώβριο του 2010 κτηματολογικό διάγραμμα που συντάχθηκε από την Ντζούφρα Βασιλική Αγρονόμο Τοπογράφο Μηχανικό, ελέγχθηκε στις 17-11-2010 από την Τοπογράφο Μηχανικό Μπουχάγιερ Βικεντία και θεωρήθηκε την ίδια ημερομηνία από τον Προϊστάμενο του Τμήματος Υδραυλικών Έργων της Περιφέρειας Νοτίου Αιγαίου Νικόλαο Γκούφα.

18. Τον από Οκτώβριο του 2010 κτηματολογικό πίνακα που συνέταξε η Ντζούφρα Βασιλική, Αγρονόμος Τοπογράφος Μηχανικός και θεώρησε ο Προϊστάμενος Τμήματος Υδραυλικών Έργων Νικόλαος Γκούφας, Τοπογράφος Μηχανικός.

19. Την από 2-1-2012 σχετική εισήγηση προς τον Γενικό Γραμματέα της Αποκεντρωμένης Διοίκησης Αιγαίου, του αναπληρωτή Προϊσταμένου της Κτηματικής Υπηρεσίας Ν. Κυκλάδων, αποφασίζουμε:

Την κήρυξη αναγκαστικής απαλλοτρίωσης ακινήτου, για λόγους δημόσιας ωφέλειας, με σκοπό την κατασκευή και λειτουργία του Έργου «Χώρος Υγειονομικής Ταφής Απορριμμάτων (Χ.Υ.Τ.Α) νήσου Κέας». Η έκταση που απαλλοτριώνεται βρίσκεται στη θέση Πάουρας (Άγιος Γεώργιος) Δήμου Κέας, νήσου Κέας, Ν. Κυκλάδων, έχει δε συνολικό εμβαδόν 45.184,30 τ.μ. (εκ των οποίων 41.780,93 τ.μ. αποτελούν ιδιωτικές εκτάσεις και 3.403,37 είναι έκταση του Δημοσίου) και απεικονίζεται στα με α/α 101, 102 κτηματογραφικά διαγράμματα και 201 και 202 κτηματολογικά διαγράμματα που συντάχθηκαν τον Οκτώβριο του 2010 από την Ντζούφρα Βασιλική Αγρονόμο Τοπογράφο Μηχανικό, ελέγχθηκαν στις 17-11-2010 από την Τοπογράφο Μηχανικό Μπουχάγιερ Βικεντία και θεωρήθηκαν την ίδια ημερομηνία από τον Προϊστάμενο Υδραυλικών Έργων Νικόλαο Γκούφα, Τοπογράφο Μηχανικό, καθώς επίσης στον από Οκτώβριο του 2010 κτηματολογικό πίνακα που συνέταξε η Ντζούφρα Βασιλική Αγρονόμος Τοπογράφος Μηχανικός και θεώρησε ο Νικόλαος Γκούφας, Προϊστάμενος Υδραυλικών Έργων, Τοπογράφος Μηχανικός.

Στην έκταση προβάλλουν δικαιώματα κυριότητας α) το Ελληνικό Δημόσιο, β) η Περδικάρη Έλλη, Αγγελίδης, γ) η Γκρέκα Άννα, Πορίχη Αικατερίνη, κλπ.

Η απαλλοτρίωση κηρύσσεται υπέρ του Δήμου Κέας και με δαπάνη του 35.000,00 €, η οποία θα βαρύνει τον προϋπολογισμό του Δήμου Κέας από τον Κ.Α.Ε 30.7111.002.

Η απόφαση αυτή να δημοσιευθεί στην Εφημερίδα της Κυβερνήσεως.

Ερμούπολη, 27 Ιανουαρίου 2012

Ο Γενικός Γραμματέας Αποκεντρωμένης Διοίκησης
ΦΩΤΗΣ ΧΑΤΖΗΜΙΧΑΛΗΣ

ΕΘΝΙΚΟ ΤΥΠΟΓΡΑΦΕΙΟ

ΕΦΗΜΕΡΙΣ ΤΗΣ ΚΥΒΕΡΝΗΣΕΩΣ

ΤΙΜΗ ΠΩΛΗΣΗΣ ΦΥΛΛΩΝ ΤΗΣ ΕΦΗΜΕΡΙΔΑΣ ΤΗΣ ΚΥΒΕΡΝΗΣΕΩΣ

Σε έντυπη μορφή:

- Για τα Φ.Ε.Κ. από 1 έως 16 σελίδες σε 1 € προσαυξανόμενη κατά 0,20 € για κάθε επιπλέον οκτασέλιδο ή μέρος αυτού.
- Για τα φωτοαντίγραφα Φ.Ε.Κ. σε 0,15 € ανά σελίδα.

Σε μορφή DVD/CD:

Τεύχος	Ετήσια έκδοση	Τριμηνιαία έκδοση	Μηνιαία έκδοση
Α΄	150 €	40 €	15 €
Β΄	300 €	80 €	30 €
Γ΄	50 €	-	-
Υ.Ο.Δ.Δ.	50 €	-	-
Δ΄	110 €	30 €	-

Τεύχος	Ετήσια έκδοση	Τριμηνιαία έκδοση	Μηνιαία έκδοση
Α.Α.Π.	110 €	30 €	-
Ε.Β.Ι.	100 €	-	-
Α.Ε.Δ.	5 €	-	-
Δ.Δ.Σ.	200 €	-	20 €
Α.Ε.-Ε.Π.Ε.	-	-	100 €

- Η τιμή πώλησης μεμονωμένων Φ.Ε.Κ. σε μορφή cd-rom από εκείνα που διατίθενται σε ψηφιακή μορφή και μέχρι 100 σελίδες, σε 5 € προσαυξανόμενη κατά 1 € ανά 50 σελίδες.

ΕΤΗΣΙΕΣ ΣΥΝΔΡΟΜΕΣ Φ.Ε.Κ.

Τεύχος	Έντυπη μορφή
Α΄	225 €
Β΄	320 €
Γ΄	65 €
Υ.Ο.Δ.Δ.	65 €

Τεύχος	Έντυπη μορφή
Δ΄	160 €
Α.Α.Π.	160 €
Ε.Β.Ι.	65 €
Α.Ε.Δ.	10 €

Τεύχος	Έντυπη μορφή
Α.Ε.-Ε.Π.Ε.	2.250 €
Δ.Δ.Σ.	225 €
Α.Σ.Ε.Π.	70 €
Ο.Π.Κ.	-

- Το τεύχος Α.Σ.Ε.Π. (έντυπη μορφή) θα αποστέλλεται σε συνδρομητές ταχυδρομικά, με την επιβάρυνση των 70 €, ποσό το οποίο αφορά τα ταχυδρομικά έξοδα.

- Η καταβολή γίνεται σε όλες τις Δημόσιες Οικονομικές Υπηρεσίες (Δ.Ο.Υ.). Το πρωτότυπο διπλότυπο (έγγραφο αριθμ. πρωτ. 9067/28.2.2005 2η Υπηρεσία Επιτρόπου Ελεγκτικού Συνεδρίου) με φροντίδα των ενδιαφερομένων, πρέπει να αποστέλλεται ή να κατατίθεται στο Εθνικό Τυπογραφείο (Καποδιστρίου 34, Τ.Κ. 104 32 Αθήνα).
- Σημειώνεται ότι φωτοαντίγραφα διπλοτύπων, ταχυδρομικές Επιταγές για την εξόφληση της συνδρομής, δεν γίνονται δεκτά και θα επιστρέφονται.
- Οι οργανισμοί τοπικής αυτοδιοίκησης, τα νομικά πρόσωπα δημοσίου δικαίου, τα μέλη της Ένωσης Ιδιοκτητών Ημερησίου Τύπου Αθηνών και Επαρχίας, οι τηλεοπτικοί και ραδιοφωνικοί σταθμοί, η Ε.Σ.Η.Ε.Α, τα τριτοβάθμια συνδικαλιστικά όργανα και οι τριτοβάθμιες επαγγελματικές ενώσεις δικαιούνται έκπτωσης πενήντα τοις εκατό (50%) επί της ετήσιας συνδρομής.
- Το ποσό υπέρ ΤΑ.Π.Ε.Τ. (5% επί του ποσού συνδρομής), καταβάλλεται ολόκληρο (Κ.Α.Ε. 3512) και υπολογίζεται πριν την έκπτωση.
- Στην Ταχυδρομική συνδρομή του τεύχους Α.Σ.Ε.Π. δεν γίνεται έκπτωση.

Πληροφορίες για δημοσιεύματα που καταχωρίζονται στα Φ.Ε.Κ. στο τηλ.: 210 5279000.
Φωτοαντίγραφα παλαιών Φ.Ε.Κ.: τηλ.: 210 8220885.

Τα φύλλα όλων των τευχών της Εφημερίδας της Κυβερνήσεως διατίθενται δωρεάν σε ηλεκτρονική μορφή από την ιστοσελίδα του Εθνικού Τυπογραφείου (www.et.gr)

Ηλεκτρονική Διεύθυνση: http://www.et.gr - e-mail: webmaster.et@et.gr

ΟΙ ΥΠΗΡΕΣΙΕΣ ΕΞΥΠΗΡΕΤΗΣΗΣ ΠΟΛΙΤΩΝ ΛΕΙΤΟΥΡΓΟΥΝ ΚΑΘΗΜΕΡΙΝΑ ΑΠΟ 08:00 ΜΕΧΡΙ 13:30



ΑΠΟ ΤΟ ΕΘΝΙΚΟ ΤΥΠΟΓΡΑΦΕΙΟ

ΚΑΠΟΔΙΣΤΡΙΟΥ 34 * ΑΘΗΝΑ 104 32 * ΤΗΛ. 210 52 79 000 * FAX 210 52 21 004